


klad listů 1:10 000

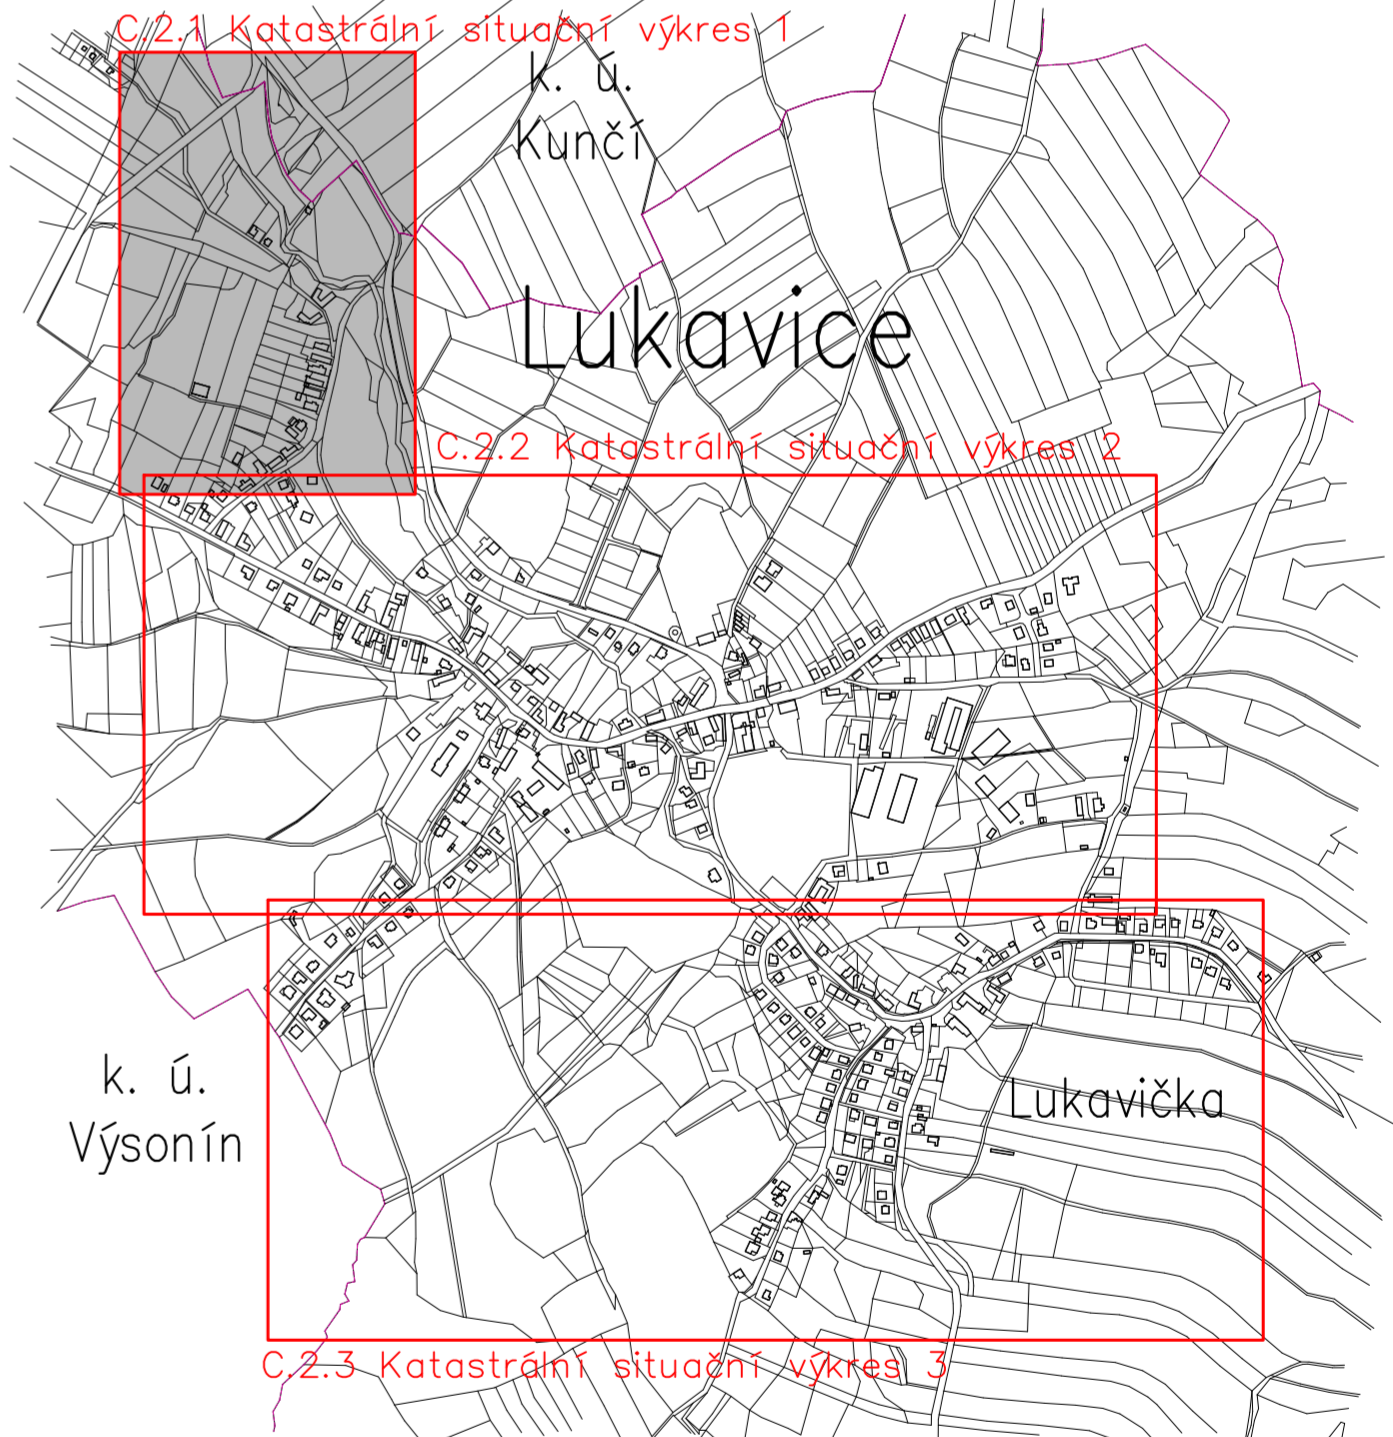

- LEGENDA:**
- hranice katastrálního území
 - parcelní hranice pozemků
 - hranice budov
 - vnitřní kresba pozemků (slučkové čáry)
- LEGENDA:**
- navržené sítě v rámci související akce "Splašková kanalizace a ČOV Lukavice" – dříve navržené a samostatně povolené akce:
 - gravitační splašková kanalizace
 - kanalizační výtah
 - vodovodní přípojka k ČOV
 - přípojka NN k ČOV nebo k ČS
 - navržená příjezdová komunikace k ČOV
 - navržená asfaltová zpevněná plocha v areálu ČOV
 - navržené oplocení areálu ČOV
 - strom navržený v areálu ČOV (javor klen)
 - keř navržený v areálu (tavelník van Hauttenávy)
- LEGENDA:**
- navržené sítě v rámci předmětu předložené dokumentace "Splašková kanalizace a ČOV Lukavice – kanalizační přípojky":
 - splašková kanalizační přípojka
 - splašková kanalizační přípojka tlaková

Zodpovědný projektant Ing. Lubor Dítě	Vypracoval Ing. Lubor Dítě	Technická kontrola Jiří Myslík, DiS.	multi aQua MULTIAQUA S.R.O. VEVEŘKOVA 1343 500 02 HRADEC KRÁLOVÉ IČO: 60113111 TEL: +420 724 653 374 DIČ: CZ60113111 WWW.MULTIAQUA.CZ
Kraj: Pardubický	Obec: Lukavice (k. ú. Lukavice, okr. Chrudim)	Investor: Obec Lukavice, Lukavice 1, 538 21, Slatiňany	
Splašková kanalizace a ČOV Lukavice – kanalizační přípojky Dokumentace pro územní souhlas Katastrální situační výkres 1			Stupeň Datum Zakázkové číslo Formát Měřítko:
			územní souhlas červen 2023 M23/020 6 x A4 Číslo přílohy: C.2.1
Předložená dokumentace je duševním vlastnictvím firmy Multiaqua s.r.o., Hradec Králové			