


klad listů 1:10 000

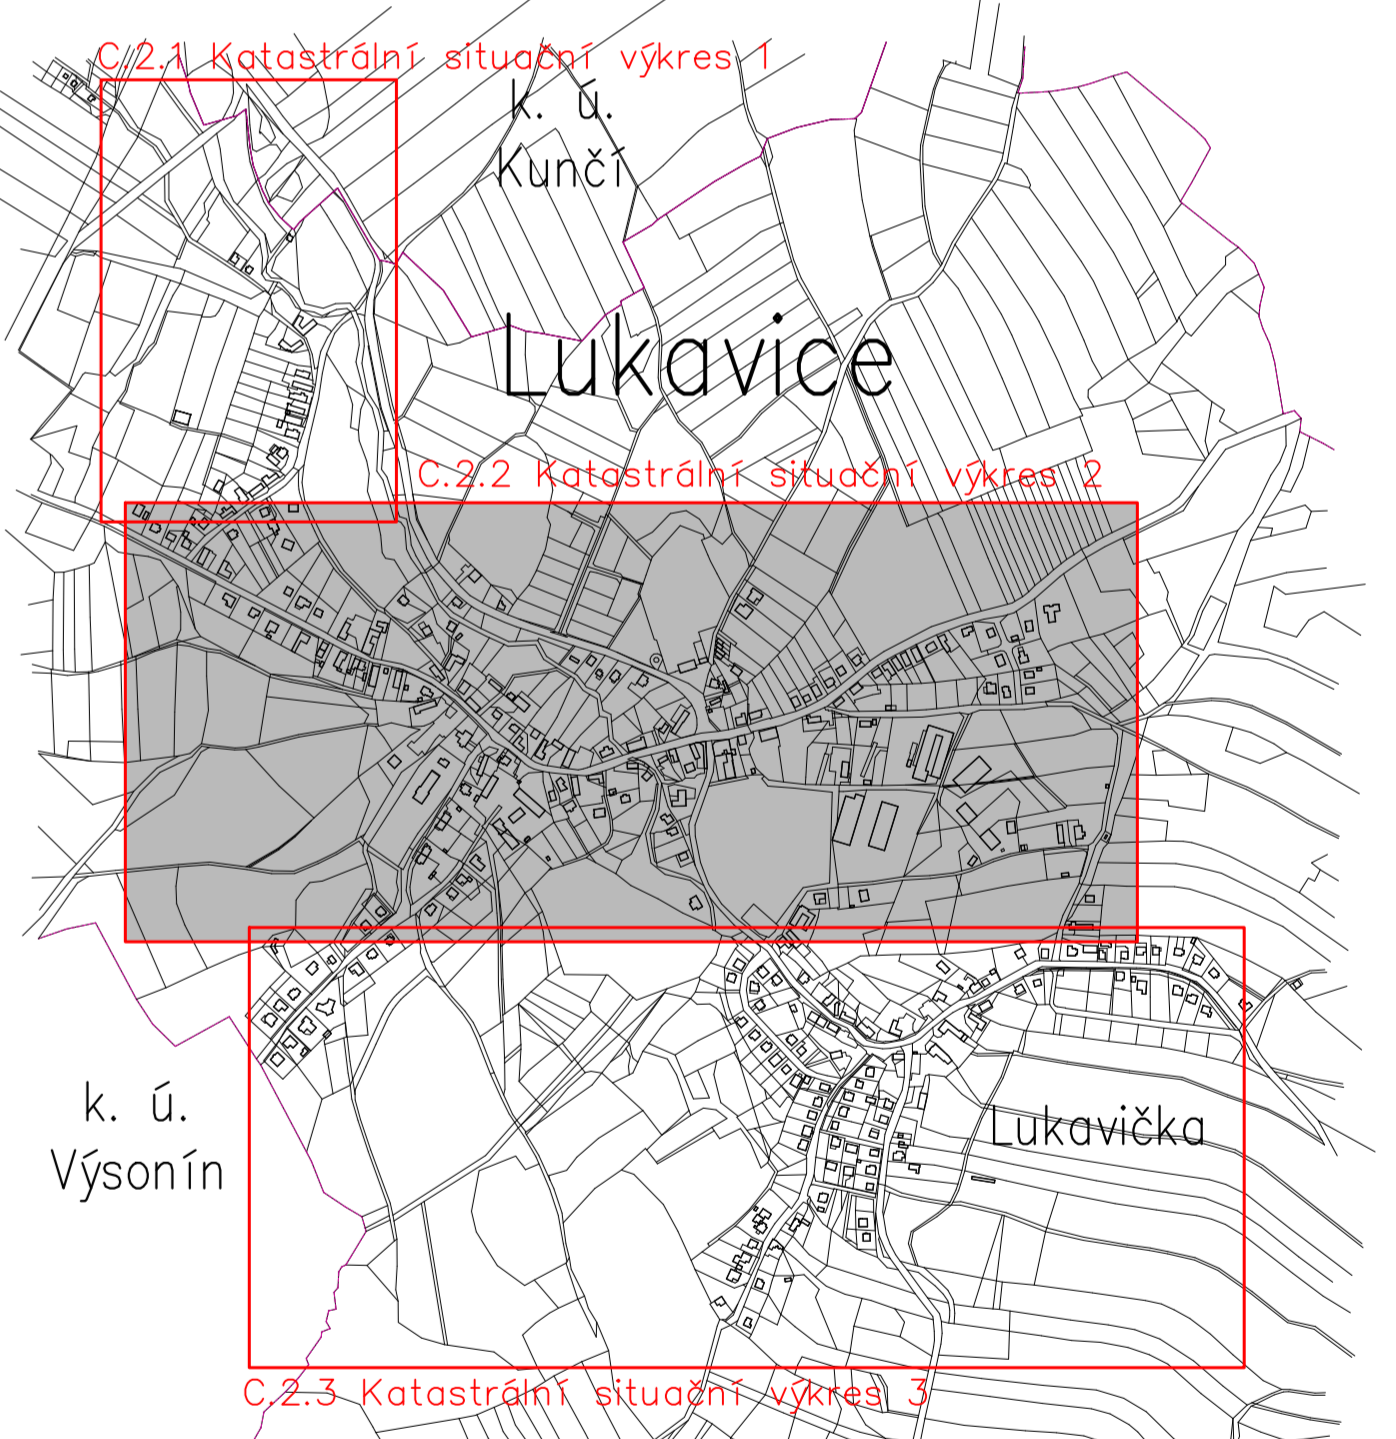

- LEGENDA:
- navrhované síť v rámci související díky "Spíšaloková kanalizace a ČOV Lukavice" – dříve navržena a samostatně povolená díka
 - navrhované síť v rámci předmetu předložené dokumentace "Spíšaloková kanalizace a ČOV Lukavice – kanalizační přípojky"
 - spíšaloková kanalizační přípojka
 - spíšaloková kanalizační přípojka stávající
- LEGENDA:
- hranice katastrálního území
 - hranice katastrálního území
 - hranice budoucí
 - vnitřní hranice pozemků (sluškové čáry)

Zodpovědný projektant Ing. Lubor Dítě	Vypracoval Ing. Lubor Dítě	Technická kontrola Jiří Mýdlík, DIS.	<p>MULTIAQUA s.r.o. Kvěčkovice 1343 250 02 HRADEC KRÁLOVÉ IČO: 60311111 TEL: +420 724 853 374 IČD: 026019111 WWW.MULTIAQUA.CZ</p>
Kraj: Pardubický	Obec: Lukavice (k. ú. Lukavice, okr. Chrudim)	Investor: Obec Lukavice, Lukavice 1, 538 21, Slatiňany	
Spíšaloková kanalizace a ČOV Lukavice – kanalizační přípojky Dokumentace pro územní souhlas			Stupeň: Územní souhlas Datum: červen 2023 Zakázkové číslo: M23/020 Formát: 16 x A4 Měřítko: Číslo přílohy:
Katastrální situační výkres 2 Předložená dokumentace je duševním vlastnictvím firmy MultiAqua s.r.o., Hradec Králové			1:1000 C.2.2